


Für die Änderung des Flächennutzungsplanes gelten:
- Baugesetzbuch (BauGB)
in der Fassung der Bekanntmachung vom 3. November 2017 (BGBl. I S. 3634), zuletzt geändert durch Artikel 1 des Gesetzes vom 28. Juli 2023 (BGBl. 2023 I Nr. 221).
- Baunutzungsverordnung (BauNVO)
in der Fassung der Bekanntmachung vom 21. November 2017 (BGBl. I S. 3786), zuletzt geändert durch Artikel 2 des Gesetzes vom 3. Juli 2023 (BGBl. I Nr. 176).
- Planzeichenverordnung (PlanZV)
in der Fassung der Bekanntmachung vom 18. Dezember 1990 (BGBl. 1991 I S. 58), zuletzt geändert durch Artikel 3 des Gesetzes vom 14. Juni 2021 (BGBl. I S. 1802).

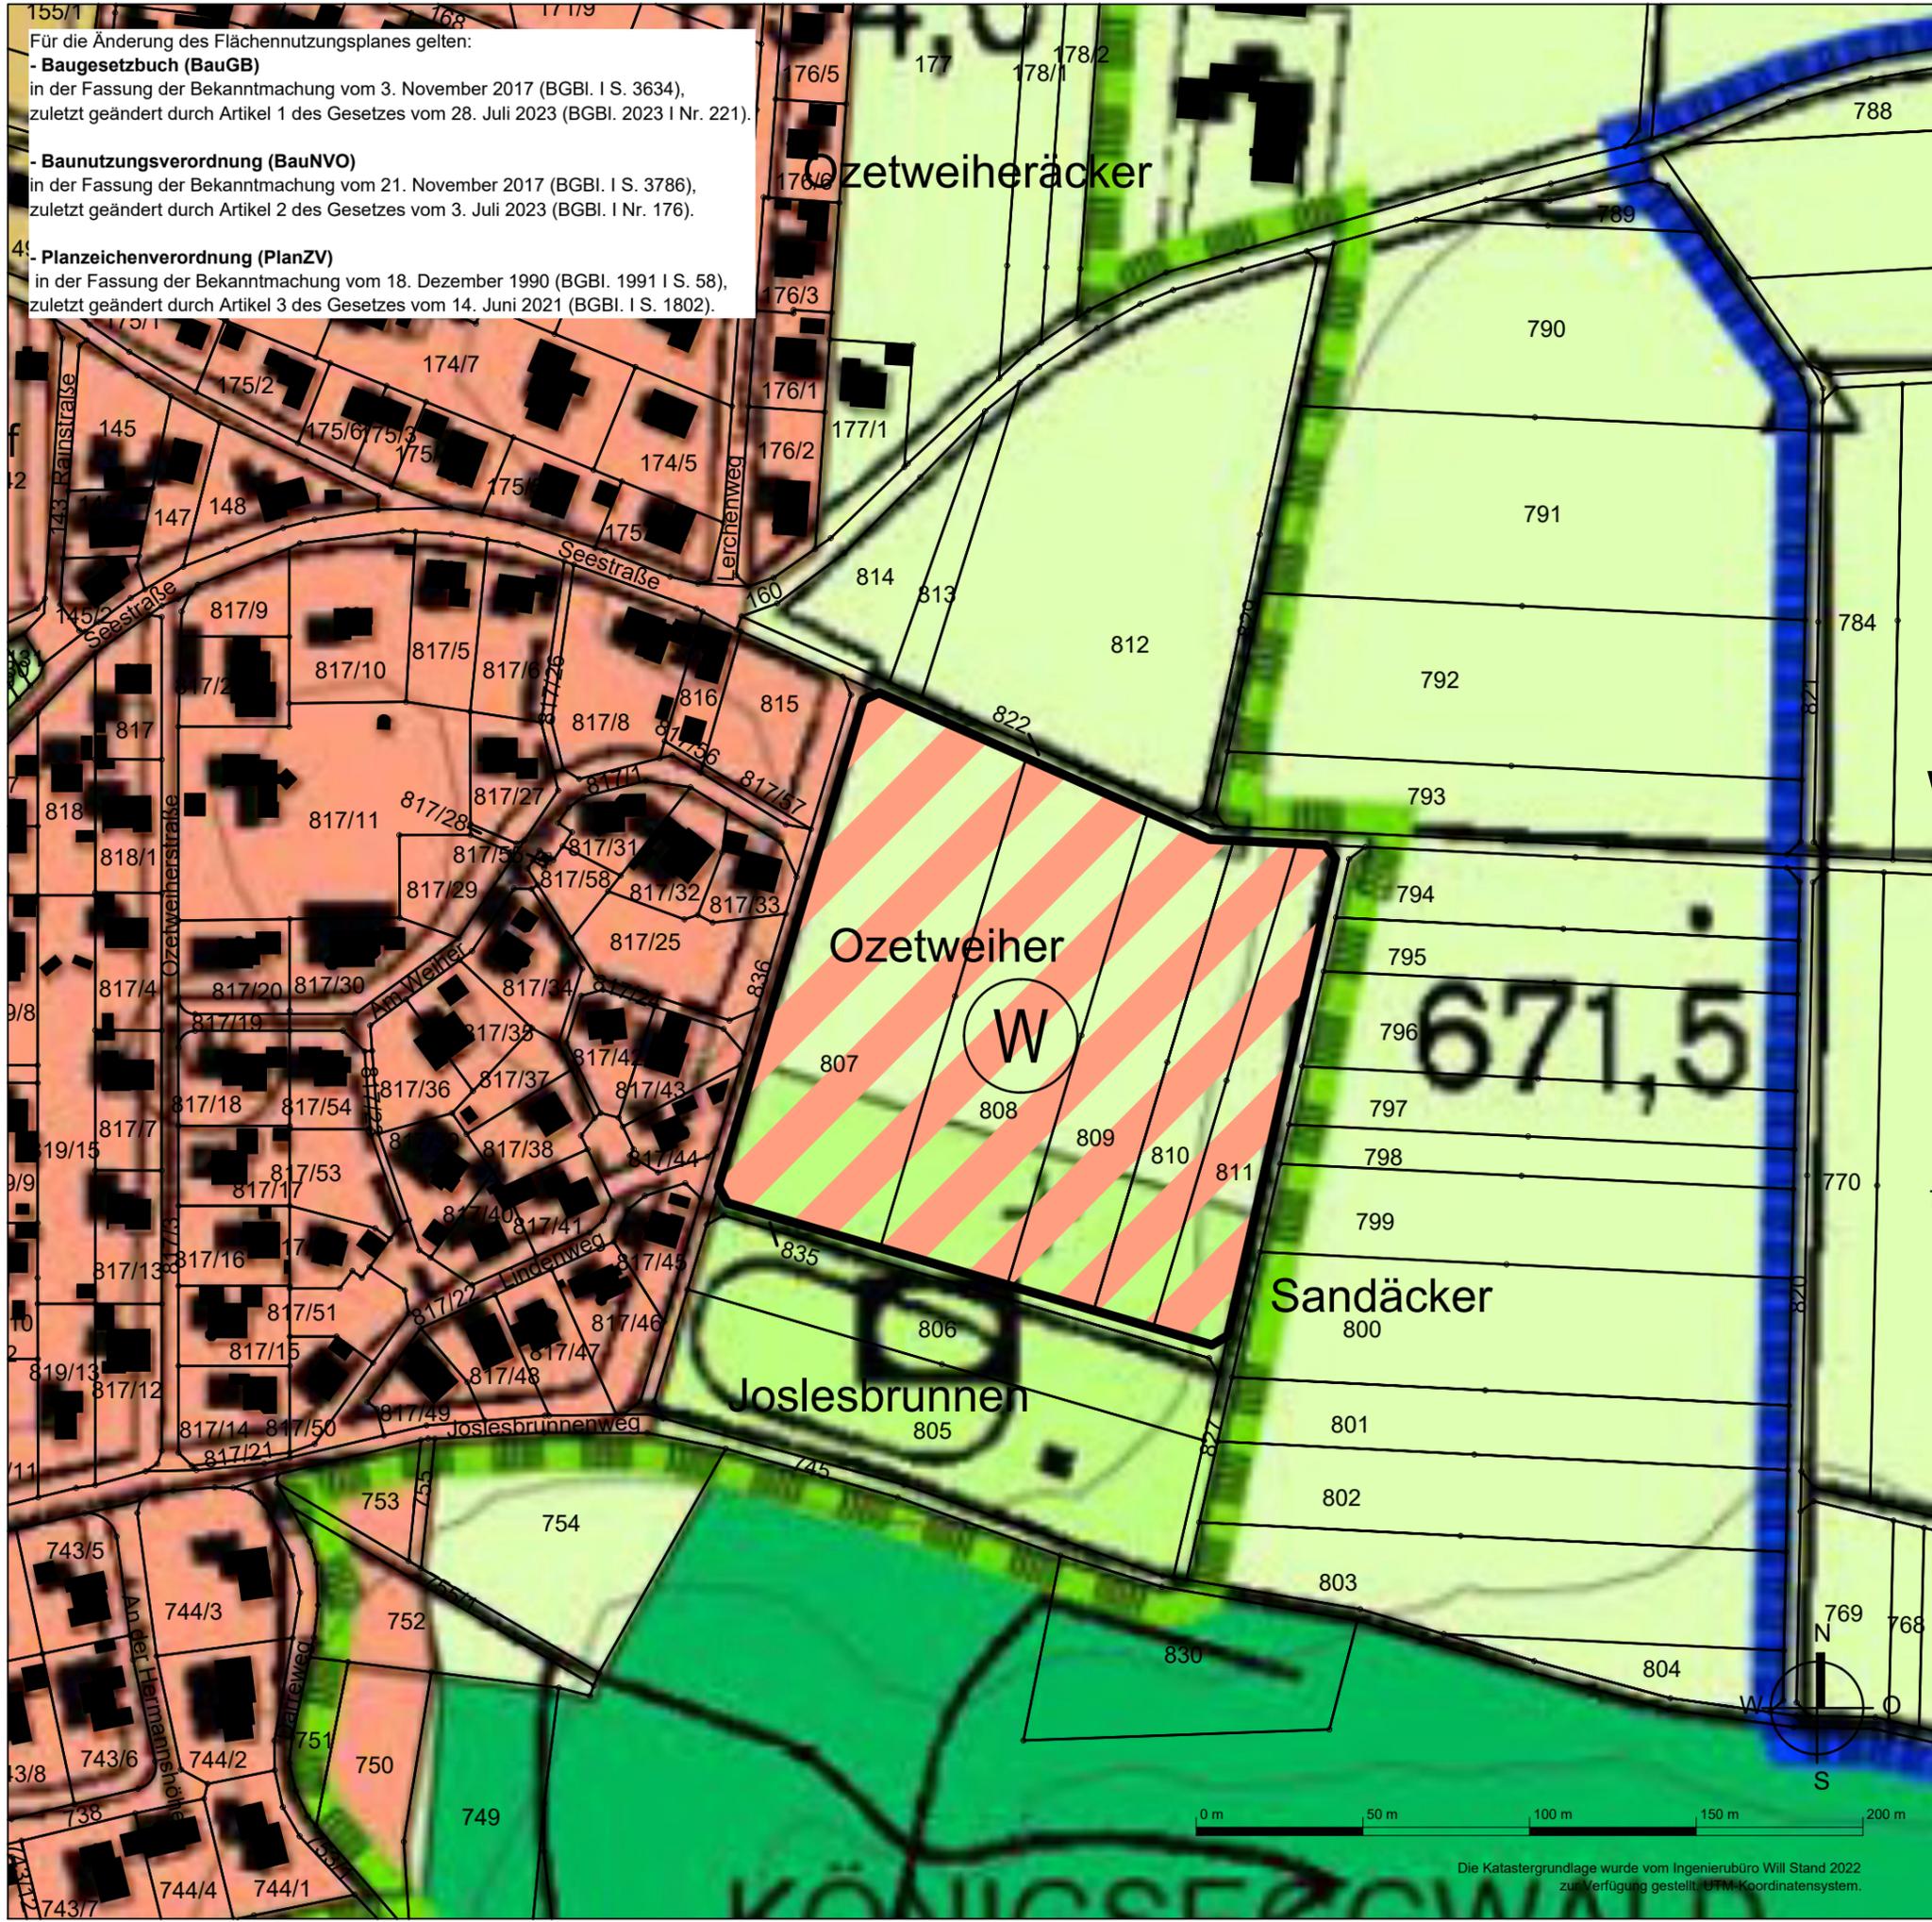

GVV Altshausen

19. Änderung des Flächennutzungsplanes 2020 des Gemeindeverwaltungsverbandes Altshausen

Gemeinde Königseggwald Vorentwurf

BAUFLÄCHEN		ÜBERÖRTLICHE UND ÖRTLICHE HAUPTVERKEHRSFLÄCHEN	
	WOHNBAUFLÄCHEN		BUNDES- UND LANDSTRASSE
	GEMISCHTE BAUFLÄCHEN		KREISSTRASSE
	GEWERBLICHE BAUFLÄCHEN		GEMEINDESTRASSE
	SONDERBAUFLÄCHEN Zweckbestimmung gem. Pläneinschrieb		PARKPLATZ
GRÜNFLÄCHEN & FREIZEIT			GRENZE DER ORTSDURCHFART
	GRÜNFLÄCHEN / FREIZEITANLAGEN		ERSCHLIESSUNGSBEREICH
	PARKANLAGE / GRÜNEINRICHTUNG		BAHNANLAGE
	FRIEDHOF	SCHUTZGEBIETE	
	SPORTPLATZ		WASSERSCHUTZGEBIET <small>(nachrichtliche Übernahme LUBW - Stand 2015)</small>
	TENNISPLATZ		LANDSCHAFTSSCHUTZGEBIET <small>(nachrichtliche Übernahme LUBW - Stand 2017)</small>
	REITPLATZ		NATURSCHUTZGEBIET <small>(nachrichtliche Übernahme LUBW - Stand 2015)</small>
	KLEINGÄRTEN		NATURDENKMAL EINZELOBJEKT <small>(nachrichtliche Übernahme LUBW - Stand 2015)</small>
	FREIBAD		NATURDENKMAL FLÄCHENHAFT <small>(nachrichtliche Übernahme LUBW - Stand 2015)</small>
FLÄCHEN FÜR LAND- & FORSTWIRTSCHAFT			BIOTOP EINZELOBJEKT <small>(nachrichtliche Übernahme LUBW - Stand 2015)</small>
	FORSTWIRTSCHAFT		BIOTOP FLÄCHENHAFT <small>(nachrichtliche Übernahme LUBW - Stand 2015)</small>
	LANDWIRTSCHAFT		GEOTOP <small>(nachrichtliche Übernahme LUBW - Stand 2015)</small>
M 1:2000			WALDBIOTOP <small>(nachrichtliche Übernahme LUBW - Stand 2015)</small>
			VOGELSCHUTZGEBIET <small>(nachrichtliche Übernahme LUBW - Stand 2015)</small>
			FFH-GEBIET <small>(nachrichtliche Übernahme LUBW - Stand 2015)</small>

Aufstellungsbeschluss gem. § 2 (1) BauGB	09.11.2023
Frühzeitige Beteiligung der Öffentlichkeit gem. § 3 (1) BauGB	
Frühzeitige Beteiligung der Behörden und sonstigen Träger öffentlicher Belange gem. § 4 (1) BauGB	
Auslegungsbeschluss	
Öffentliche Auslegung des Entwurfs der Flächennutzungsplanänderung mit Begründung gem. § 3 (2) BauGB	
Feststellungsbeschluss der Verbandsversammlung	
Das Genehmigungsverfahren gem § 6 (1) BauGB wurde durch das Landratsamt Ravensburg mit Erläss Nr. _____ abgeschlossen.	
Ausgefertigt:	Altshausen, den _____
Das Verfahren wurde ordnungsgemäß durchgeführt.	Verbandsvorsitzender _____
Durch ortsübliche Bekanntmachung am:	Altshausen, den _____
Ist der Flächennutzungsplan in Kraft getreten.	Verbandsvorsitzender _____
Kün-DDE 1590	09.11.2023
	1

KÜNSTER	Architektur und Stadtplanung	Dipl.-Ing. Clemens Künster Regierungsbaumeister Freier Architekt und Stadtplaner SRL	Bismarckstraße 25 72764 Reutlingen Tel 07121 9499-50 Fax 07121 9499-530 www.kuenster.de mail@kuenster.de
	Die Katastergrundlage wurde vom Ingenieurbüro Will Stand 2022 zur Verfügung gestellt. UTM-Koordinatensystem.		