

Für die Änderung des Flächennutzungsplanes gelten:

- Baugesetzbuch (BauGB)


in der Fassung der Bekanntmachung vom 3. November 2017 (BGBl. I S. 3634), zuletzt geändert durch Artikel 2 der Verordnung vom 4. Januar 2023 (BGBl. I Nr. 6).

- Baunutzungsverordnung (BauNVO)

in der Fassung der Bekanntmachung vom 21. November 2017 (BGBl. I S. 3786), zuletzt geändert durch Artikel 3 der Verordnung vom 4. Januar 2023 (BGBl. I Nr. 6)

- Planzeichenverordnung (PlanZV)

in der Fassung der Bekanntmachung vom 18. Dezember 1990 (BGBl. 1991 I S. 58), zuletzt geändert durch Artikel 3 des Gesetzes vom 14. Juni 2021 (BGBl. I S. 1802).

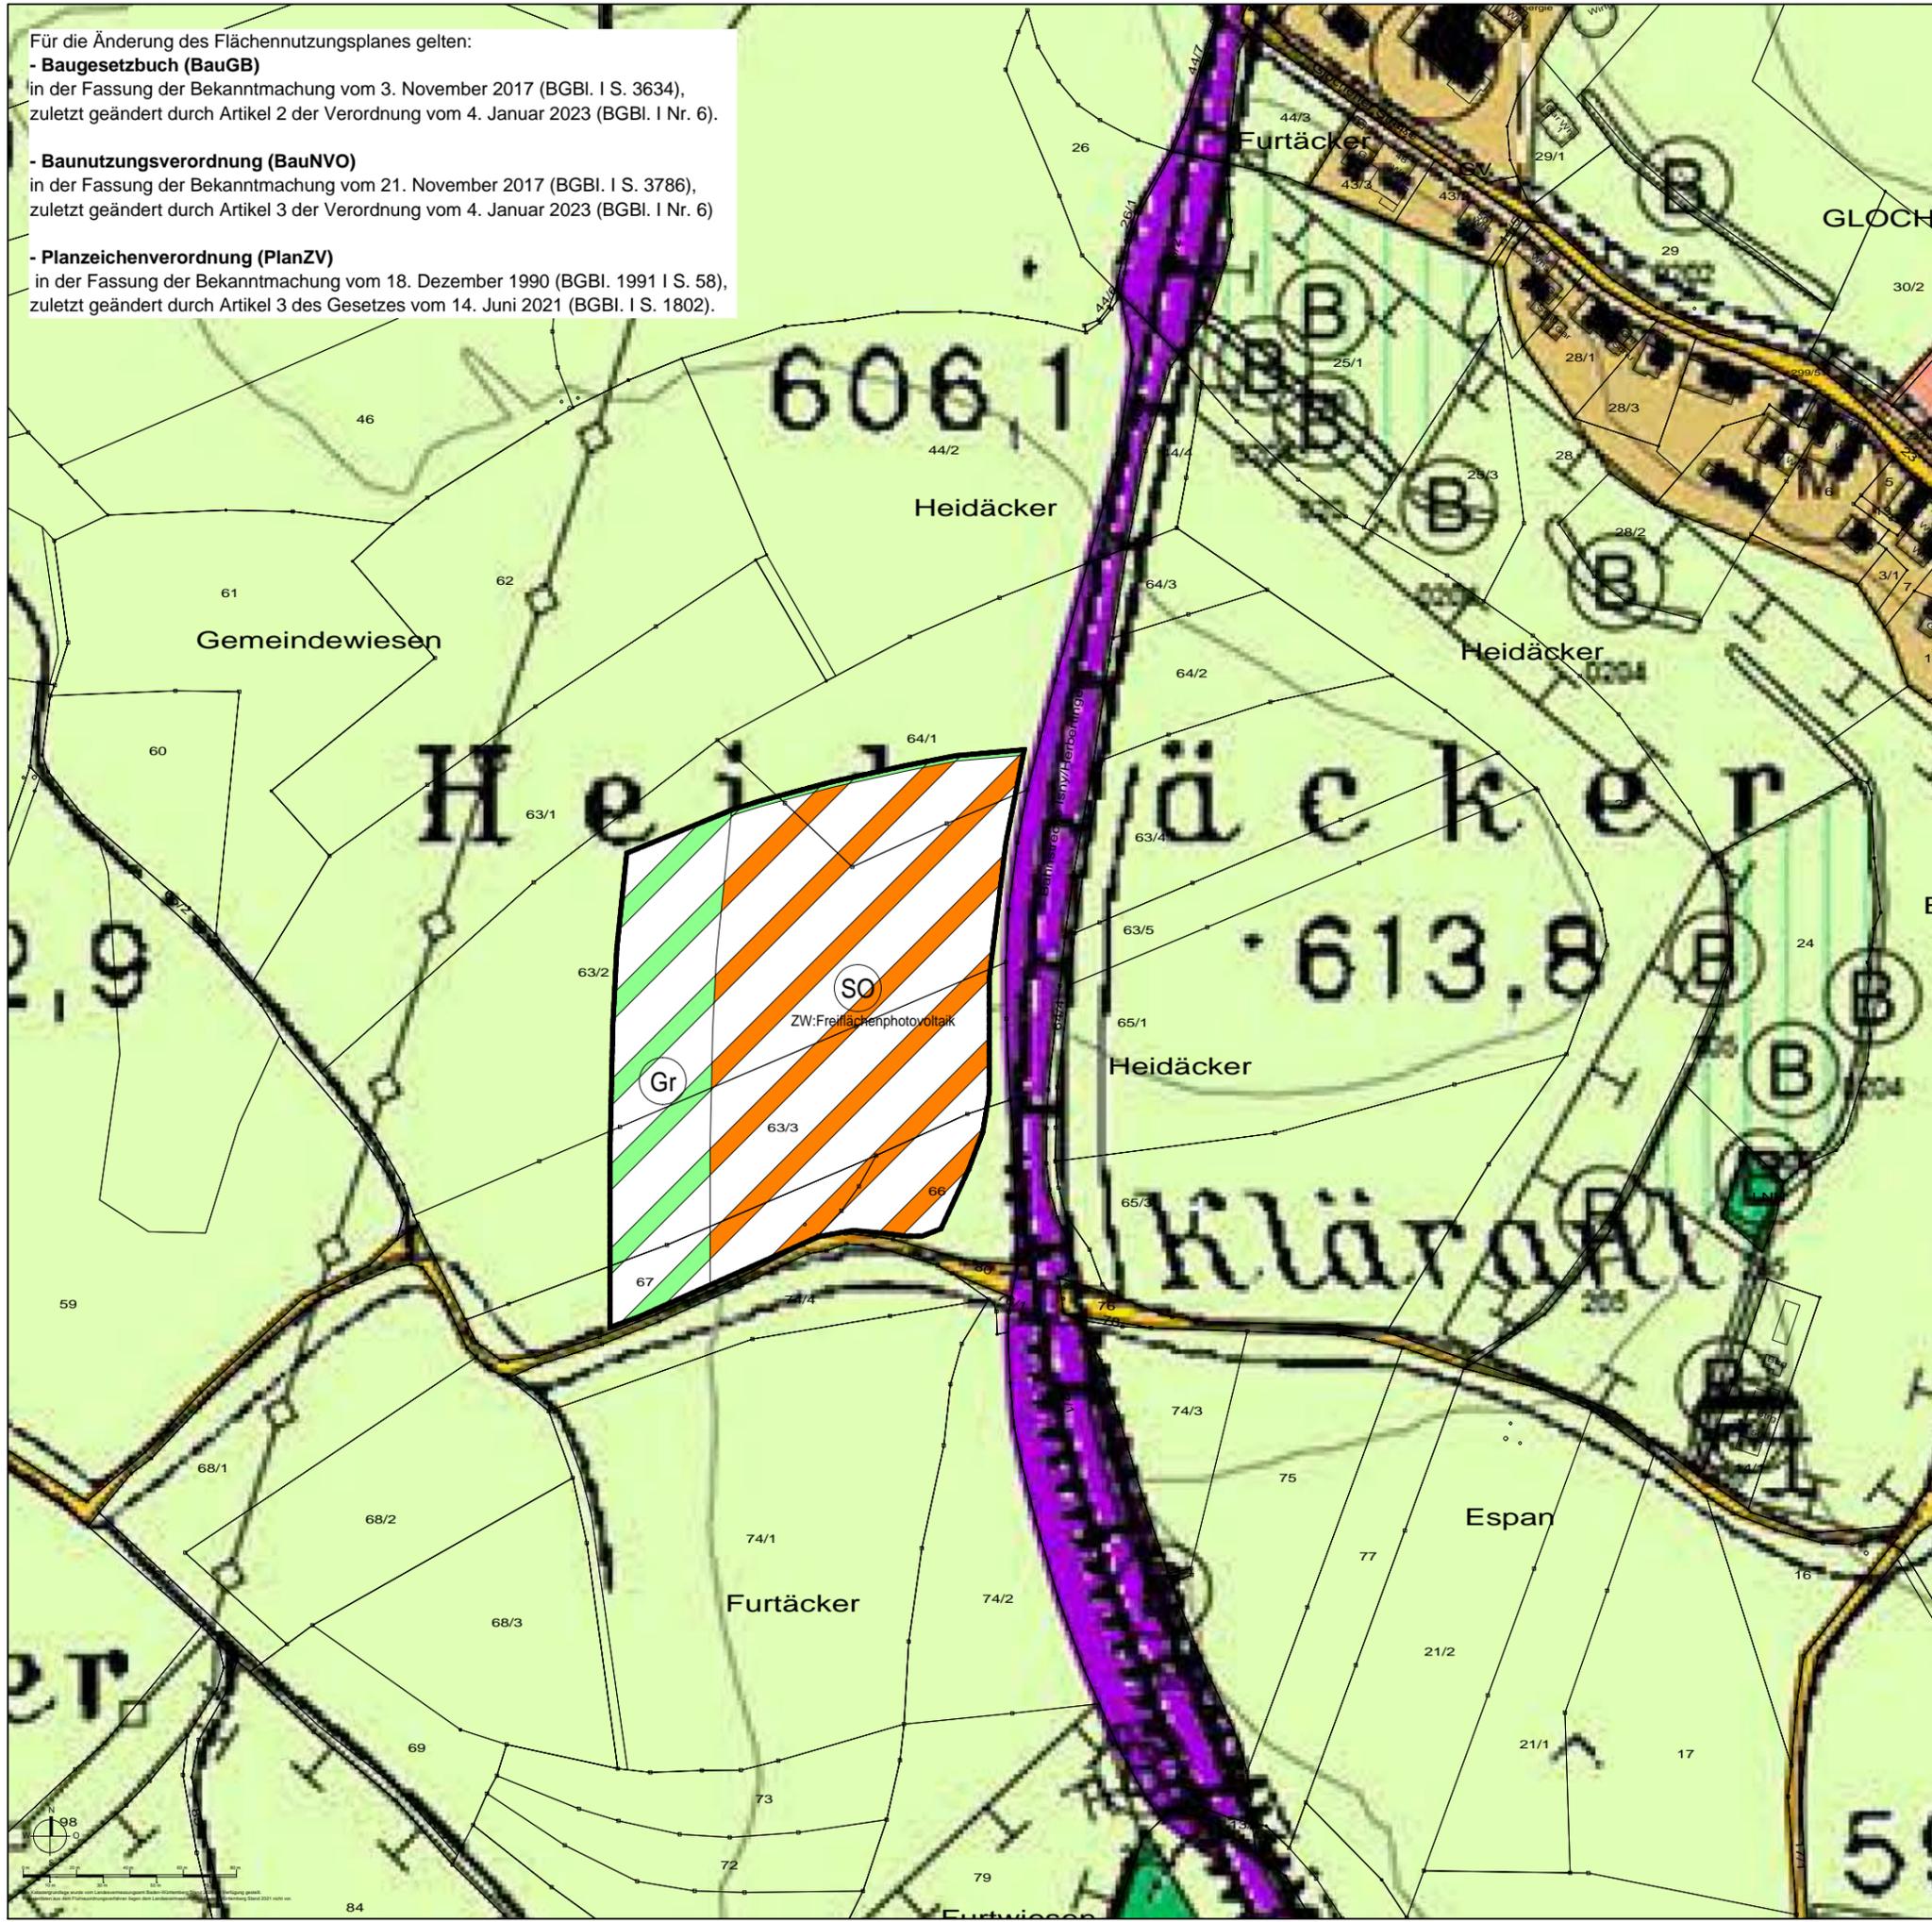

GVV Altshausen

16. Änderung des Flächennutzungsplanes 2020 des Gemeindeverwaltungsverbandes Altshausen

Gemeinde Boms

Entwurf

BAUFLÄCHEN

BESTAND	PLANUNG	
		WOHNBAUFLÄCHEN
		GEMISCHTE BAUFLÄCHEN
		GEWERBLICHE BAUFLÄCHEN
		SONDERBAUFLÄCHEN Zweckbestimmung gem. Planeinschrieb

GRÜNFLÄCHEN & FREIZEIT

BESTAND	PLANUNG	
		GRÜNFLÄCHEN / FREIZEITANRICHTUNGEN

FLÄCHEN FÜR LAND- & FORSTWIRTSCHAFT

BESTAND	PLANUNG	
		FORSTWIRTSCHAFT
		LANDWIRTSCHAFT

ÜBERÖRTLICHE UND ÖRTLICHE HAUPTVERKEHRSFLÄCHEN

BESTAND	PLANUNG	
		BUNDES- UND LANDSTRASSE
		KREISSTRASSE
		GEMEINDESTRASSE
		PARKPLATZ
		RENDE DER ORTS DURCHFART
		ERSCHLIESSUNGSBEREICH
		BAHNANLAGE

LEITUNGEN

BESTAND	PLANUNG	
		ELEKTROFREILEITUNG OBERDRISCH (Neue BW: 20 / 110 / 380 kV)
		ERDGASFERNLEITUNG UNTERDRISCH (20 kV bis 230 / 380 kV)

SCHUTZGEBIETE

BESTAND	PLANUNG	
		WASSERSCHUTZGEBIET (nachrichtliche Übernahme LUBW - Stand 2015)
		LANDSCHAFTSSCHUTZGEBIET (nachrichtliche Übernahme LUBW - Stand 2017)
		NATURSCHUTZGEBIET (nachrichtliche Übernahme LUBW - Stand 2015)
		NATURDENKMAL EINZELOBJEKT (nachrichtliche Übernahme LUBW - Stand 2015)
		NATURDENKMAL FLÄCHENHAFT (nachrichtliche Übernahme LUBW - Stand 2015)
		BIOTOP EINZELOBJEKT (nachrichtliche Übernahme LUBW - Stand 2015)
		BIOTOP FLÄCHENHAFT (nachrichtliche Übernahme LUBW - Stand 2015)
		GEOTOP (nachrichtliche Übernahme LUBW - Stand 2016)
		WALDBIOTOP (nachrichtliche Übernahme LUBW - Stand 2016)
		VOGELSCHUTZGEBIET (nachrichtliche Übernahme LUBW - Stand 2015)
		FFH-GEBIET (nachrichtliche Übernahme LUBW - Stand 2015)

SCHUTZGEBIETE

(SCHUTZ, PFLEGE, ENTWICKLUNG VON NATUR U. LANDSCHAFT)

	POTENTIELLE AUSGLEICHFLÄCHE
	FREIHALTEFLÄCHE

Aufstellungsbeschluss gem. § 2 (1) BauGB	17.11.2022		
Frühzeitige Beteiligung der Öffentlichkeit gem. § 3 (1) BauGB	05.12.2022 - 13.01.2023		
Frühzeitige Beteiligung der Behörden und sonstigen Träger öffentlicher Belange gem. § 4 (1) BauGB	05.12.2022 - 13.01.2023		
Auslegungsbeschluss	16.03.2023		
Öffentliche Auslegung des Entwurfs der Flächennutzungsplanänderung mit Begründung gem. § 3 (2) BauGB			
Feststellungsbeschluss der Verbandsversammlung			
Das Genehmigungsverfahren gem § 6 (1) BauGB wurde durch das Landratsamt Ravensburg mit Erlass Nr. abgeschlossen.			
Ausgefertigt:	Altshausen, den		
Das Verfahren wurde ordnungsgemäß durchgeführt.	Verbandsvorsitzender		
Durch ortsübliche Bekanntmachung am:	Altshausen, den		
Ist der Flächennutzungsplan in Kraft getreten.	Verbandsvorsitzender		
Kün-MH 1393	M 1:2.500	16.03.2023	2

KÜNSTER	Architektur und Stadtplanung	Dipl.-Ing. Clemens Künster Regierungsbaumeister Freier Architekt und Stadtplaner SRL	Bismarckstraße 25 72764 Reutlingen Tel 07121 9499-50 Fax 07121 9499-530 www.kuenster.de mail@kuenster.de